


SCHEMAT ROZMIESZCZENIA POMIĘSzcZEŃ BIUROWYCH W BUDYNKU ŚPPT PRZY UL. SZYB WALENTY W RUDZIE ŚLĄSKIEJ

RZUT PARTERU


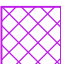
Budynek 26

Budynek 26/A

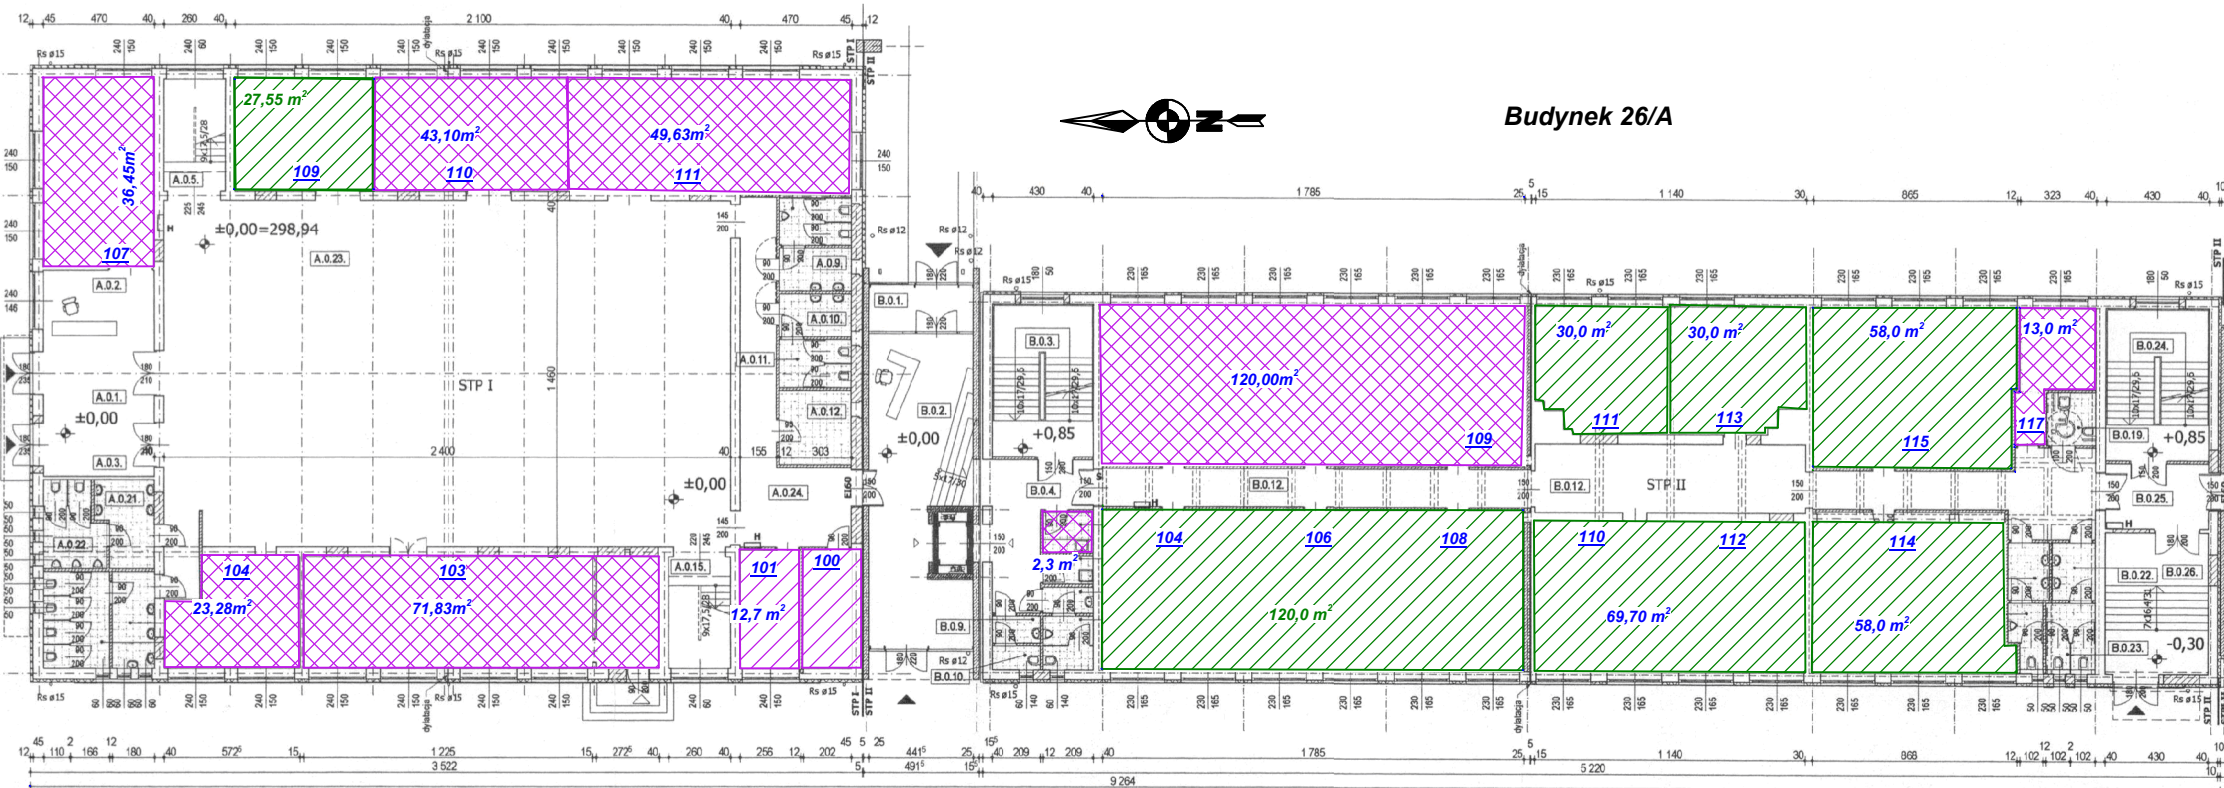

Zestawienie powierzchni do wynajęcia

Stan na marzec 2017 r.

-  - powierzchnie do wynajęcia
-  - powierzchnie wynajęte

| Budynek 26 | | Budynek 26A | |
|----------------------|----------------------|----------------------|----------------------|
| Pow. wynajęte | Pow. do wynajęcia | Pow. wynajęte | Pow. do wynajęcia |
| 249,4 m ² | 27,55 m ² | 133,0 m ² | 365,7 m ² |