


SCHEMAT ROZMIESZCZENIA POMIĘSZEŃ BIUROWYCH W BUDYNKU ŚPPT PRZY UL. SZYB WALENTY W RUDZIE ŚLĄSKIEJ

RZUT PIĘTRO I

Budynek 26/A

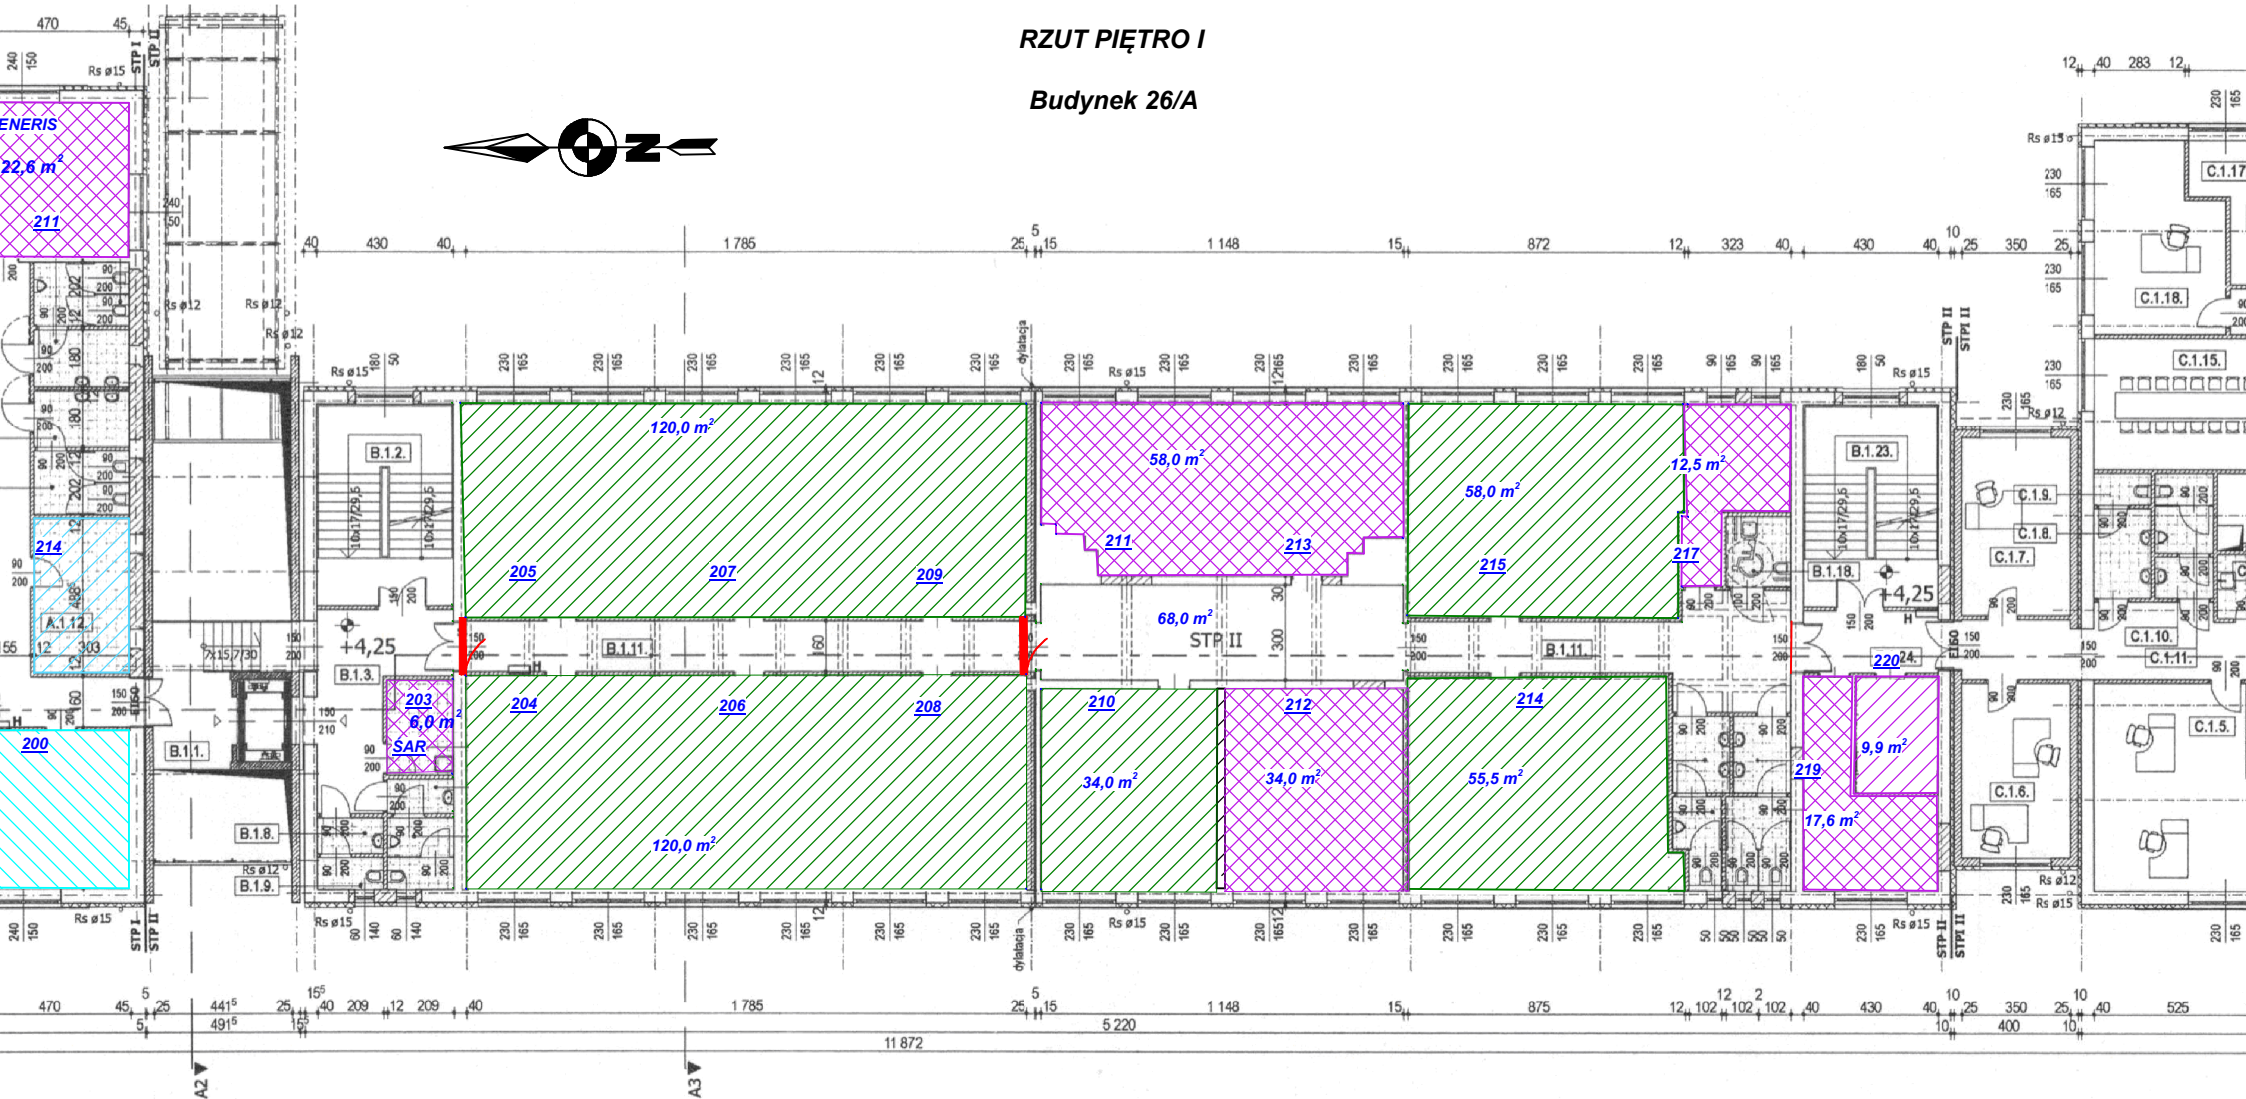

Zestawienie powierzchni do wynajęcia

Stan na marzec 2017 r.



- powierzchnie do wynajęcia



- powierzchnie wynajęte

Budynek 26A	
Pow. wynajęte	Pow. do wynajęcia
138,0 m ²	381,0 m ²