


SCHEMAT ROZMIESZCZENIA POMIĘSZCZEŃ BIUROWYCH W BUDYNKU ŚPPT PRZY UL. SZYB WAŁENTY W RUDZIE ŚLĄSKIEJ


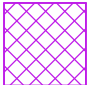
RZUT PIĘTRO II

Budynek 26/A

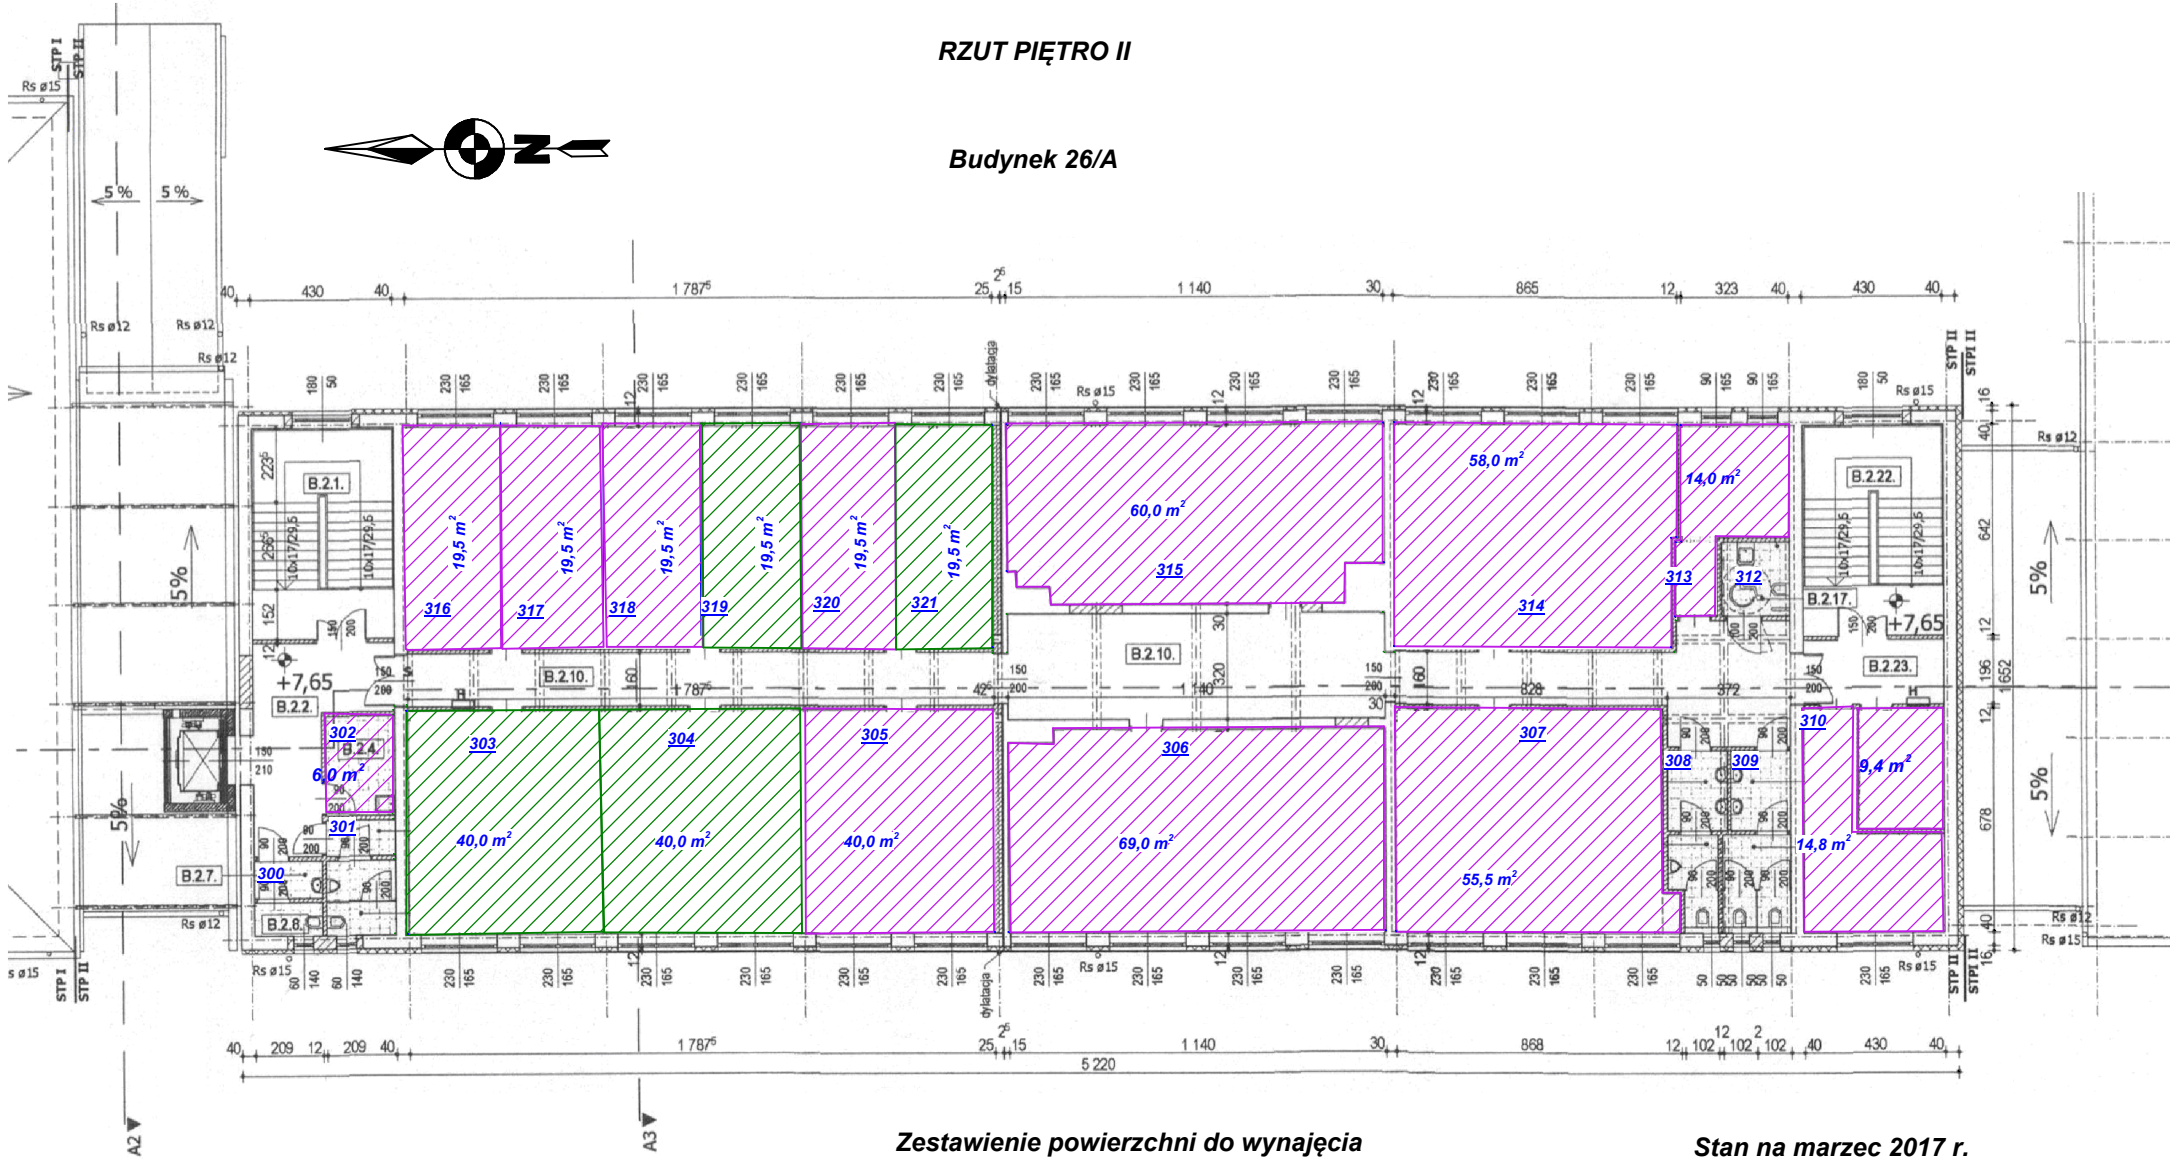

Zestawienie powierzchni do wynajęcia

Stan na marzec 2017 r.

-  - powierzchnie do wynajęcia
-  - powierzchnie wynajęte

Budynek 26A	
Pow. wynajęte	Pow. do wynajęcia
404,7 m ²	119,0 m ²