


# SCHEMAT ROZMIESZCZENIA POMIESZCZEŃ BIUROWYCH W BUDYNKU ŚPPT PRZY UL. SZYB WALENTY W RUDZIE ŚLĄSKIEJ

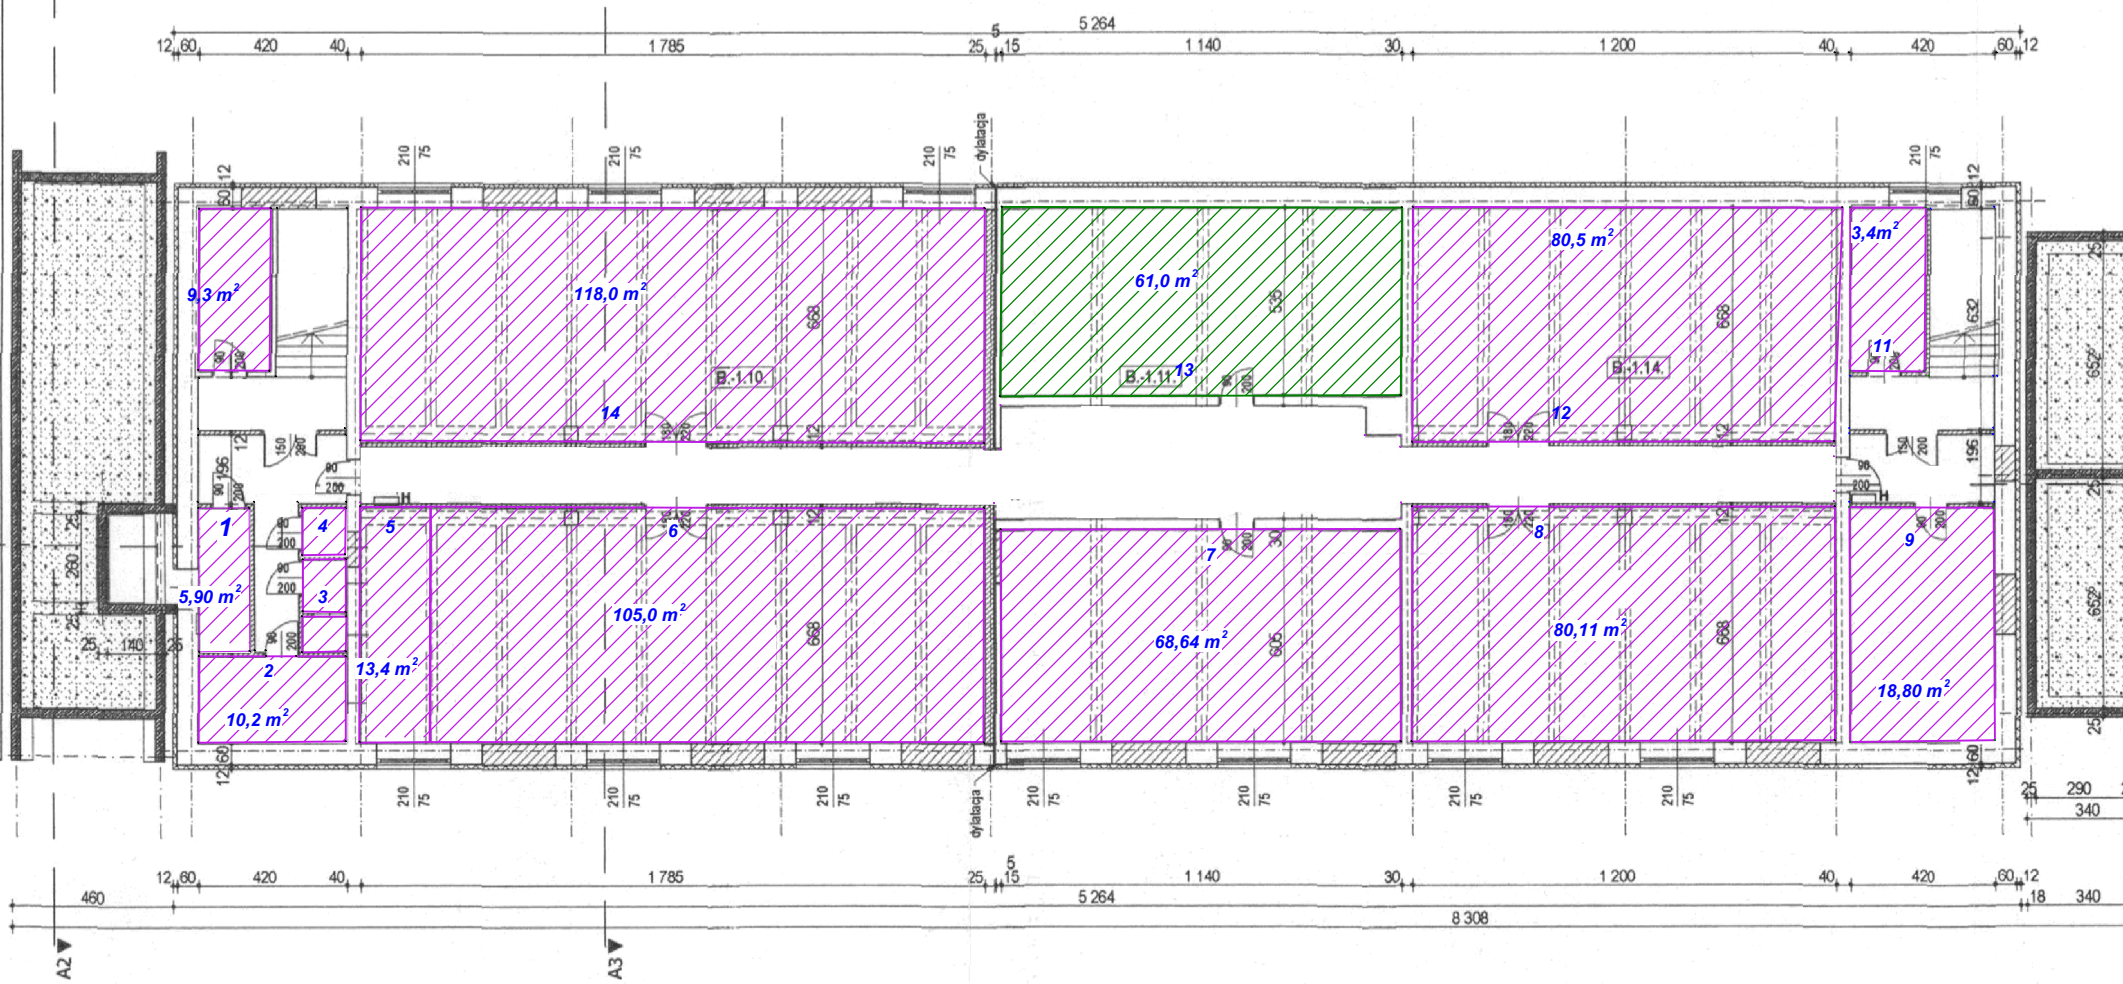

Budynek 26/A

RZUT PIWNIC



**Zestawienie powierzchni do wynajęcia**

- powierzchnie do wynajęcia
- powierzchnie wynajęte

Pow. wynajęte	Pow. do wynajęcia
<b>517,8 m<sup>2</sup></b>	<b>61,0 m<sup>2</sup></b>

Stan na marzec 2017 r.