


SCHEMAT ROZMIESZCZENIA POMIESZCZEŃ BIUROWYCH W BUDYNKU ŚPPT PRZY UL. SZYB WALENTY W RUDZIE ŚLĄSKIEJ

RZUT PARTERU

Budynek 26

Budynek 26/A

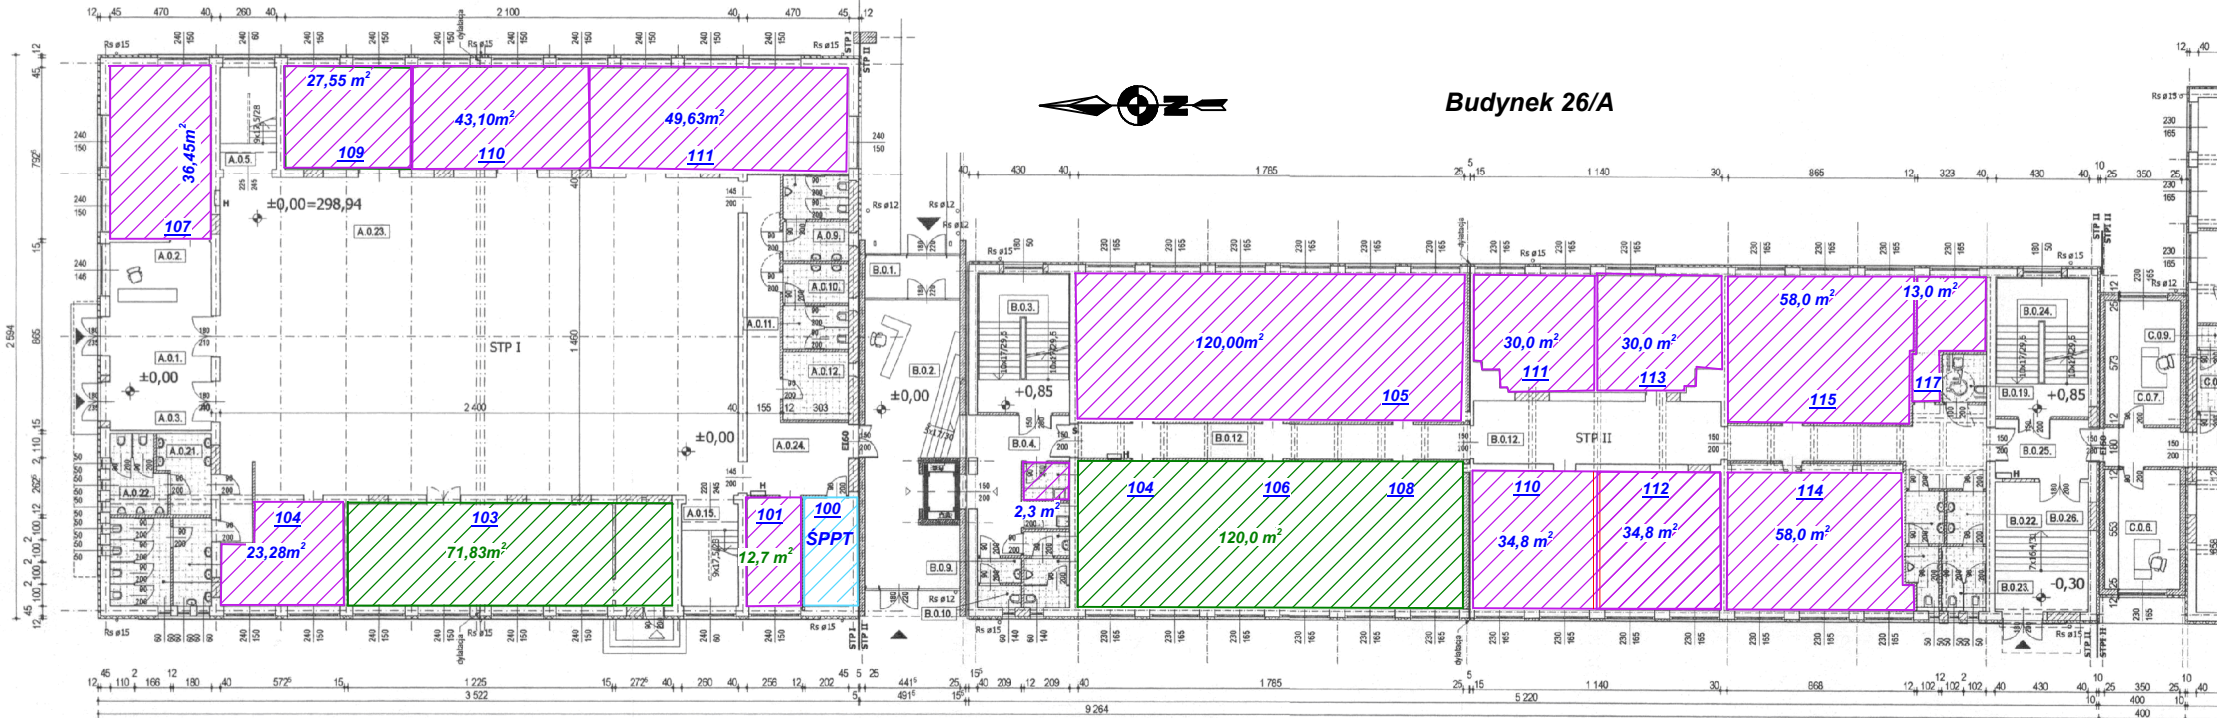

- powierzchnie do wynajęcia



- powierzchnie wynajęte



- powierzchnie zajmowane przez ŚPPT