


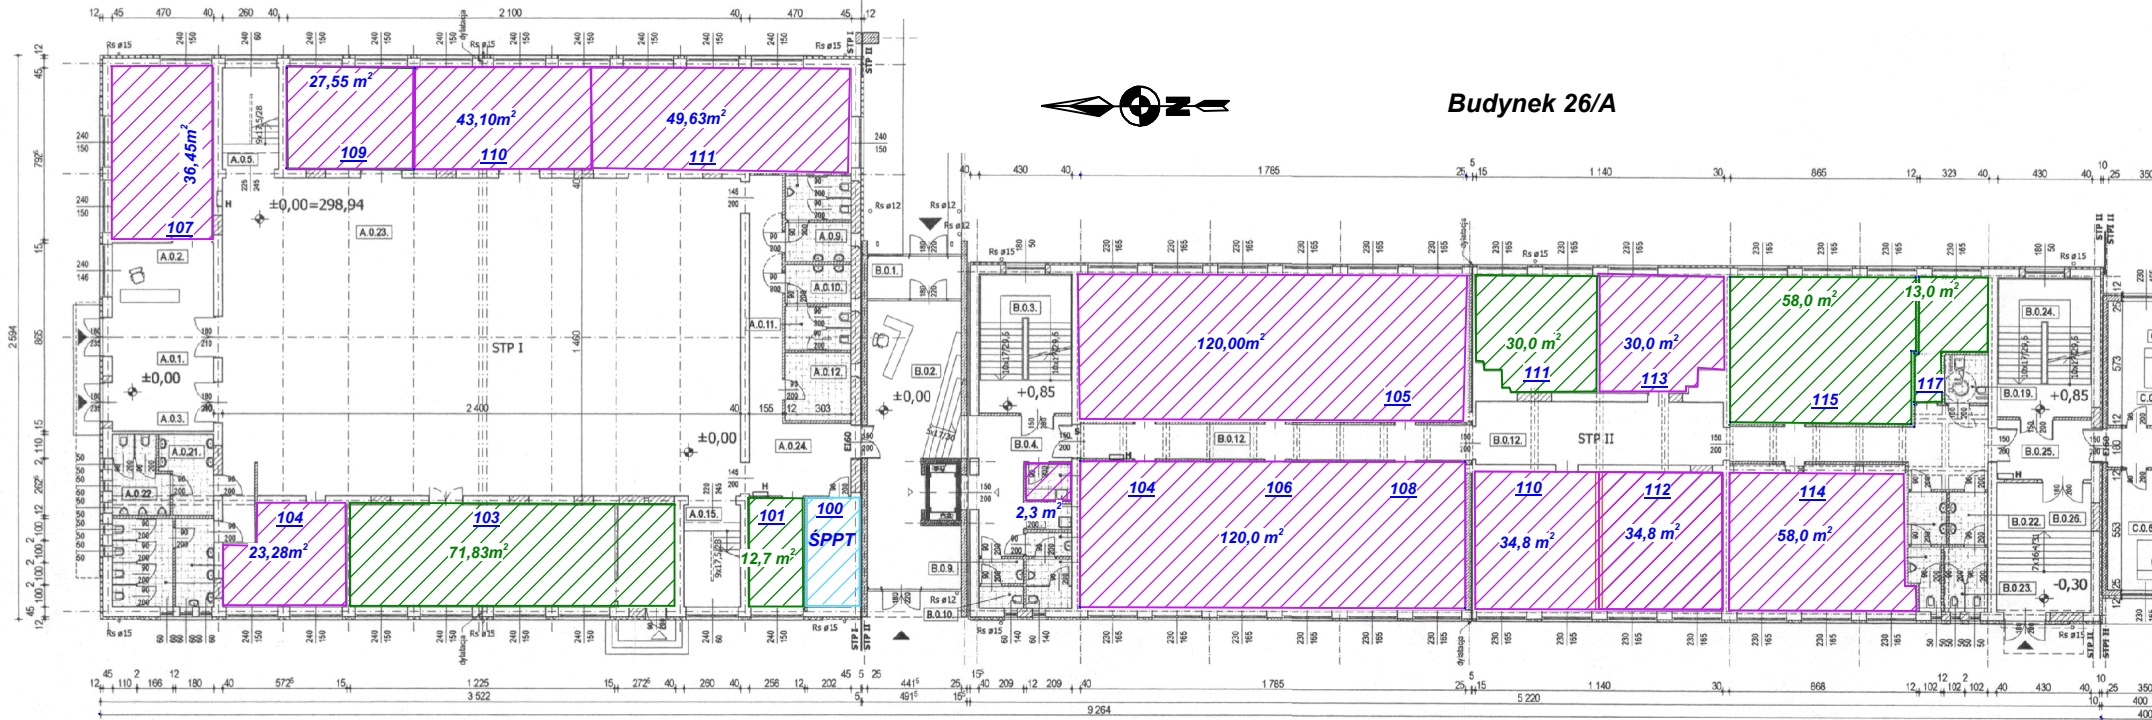


SCHEMAT ROZMIESZCZENIA POMIESZCZEŃ BIUROWYCH W BUDYNKU ŚPPT PRZY UL. SZYB WALENTY W RUDZIE ŚLĄSKIEJ

RZUT PARTERU

Budynek 26

Budynek 26/A



-  - powierzchnie do wynajęcia
-  - powierzchnie wynajęte
-  - powierzchnie zajmowane przez ŚPPT