




**SCHEMAT ROZMIESZCZENIA POMIESZCZEŃ BIUROWYCH
W BUDYNKU ŚPPT PRZY UL. SZYB WALENTY W RUDZIE ŚLĄSKIEJ
RZUT PIĘTRO II**

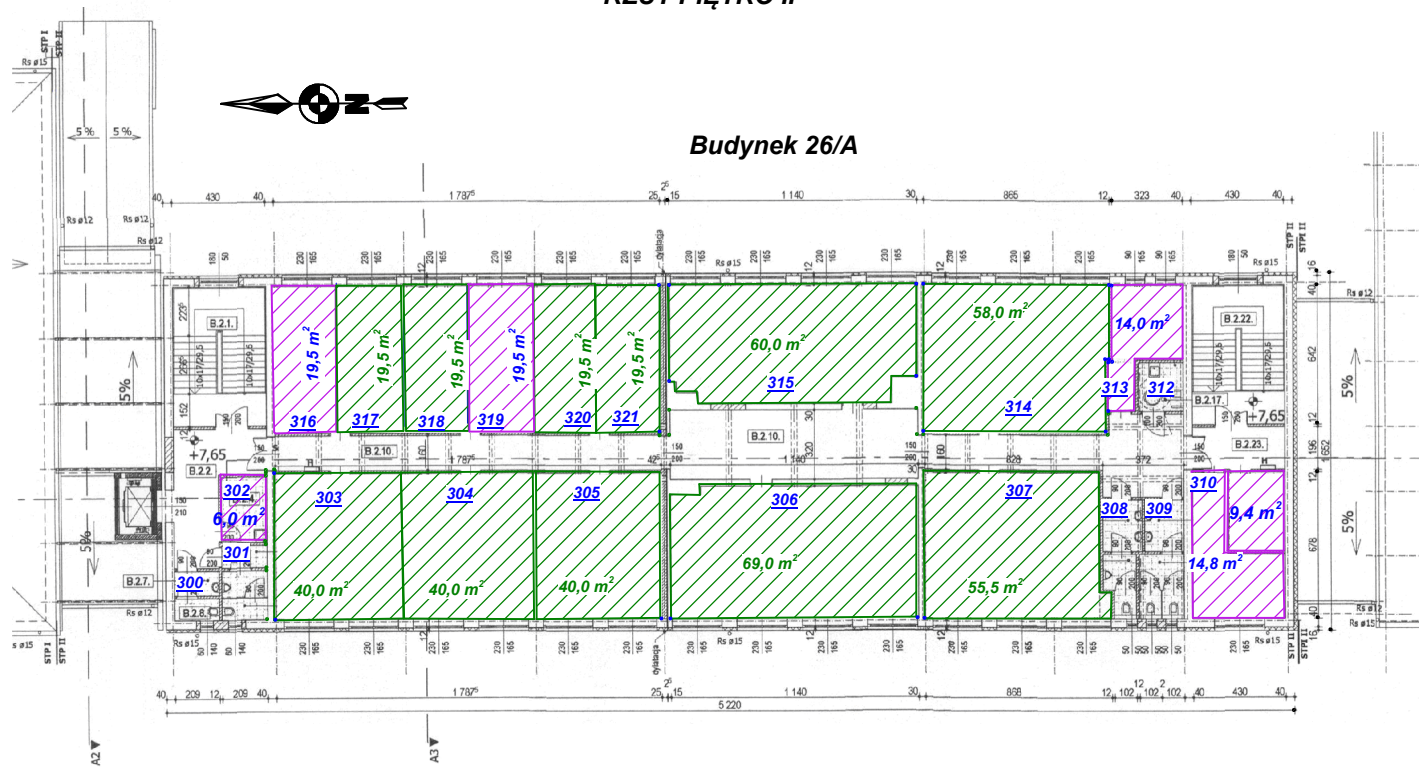

-  - powierzchnie do wynajęcia
-  - powierzchnie wynajęte