


SCHEMAT ROZMIESZCZENIA POMIESZCZEŃ BIUROWYCH W BUDYNKU ŚPPT PRZY UL. SZYB WALENTY W RUDZIE ŚLĄSKIEJ RZUT PIĘTRO I

Budynek 26

Budynek 26/A

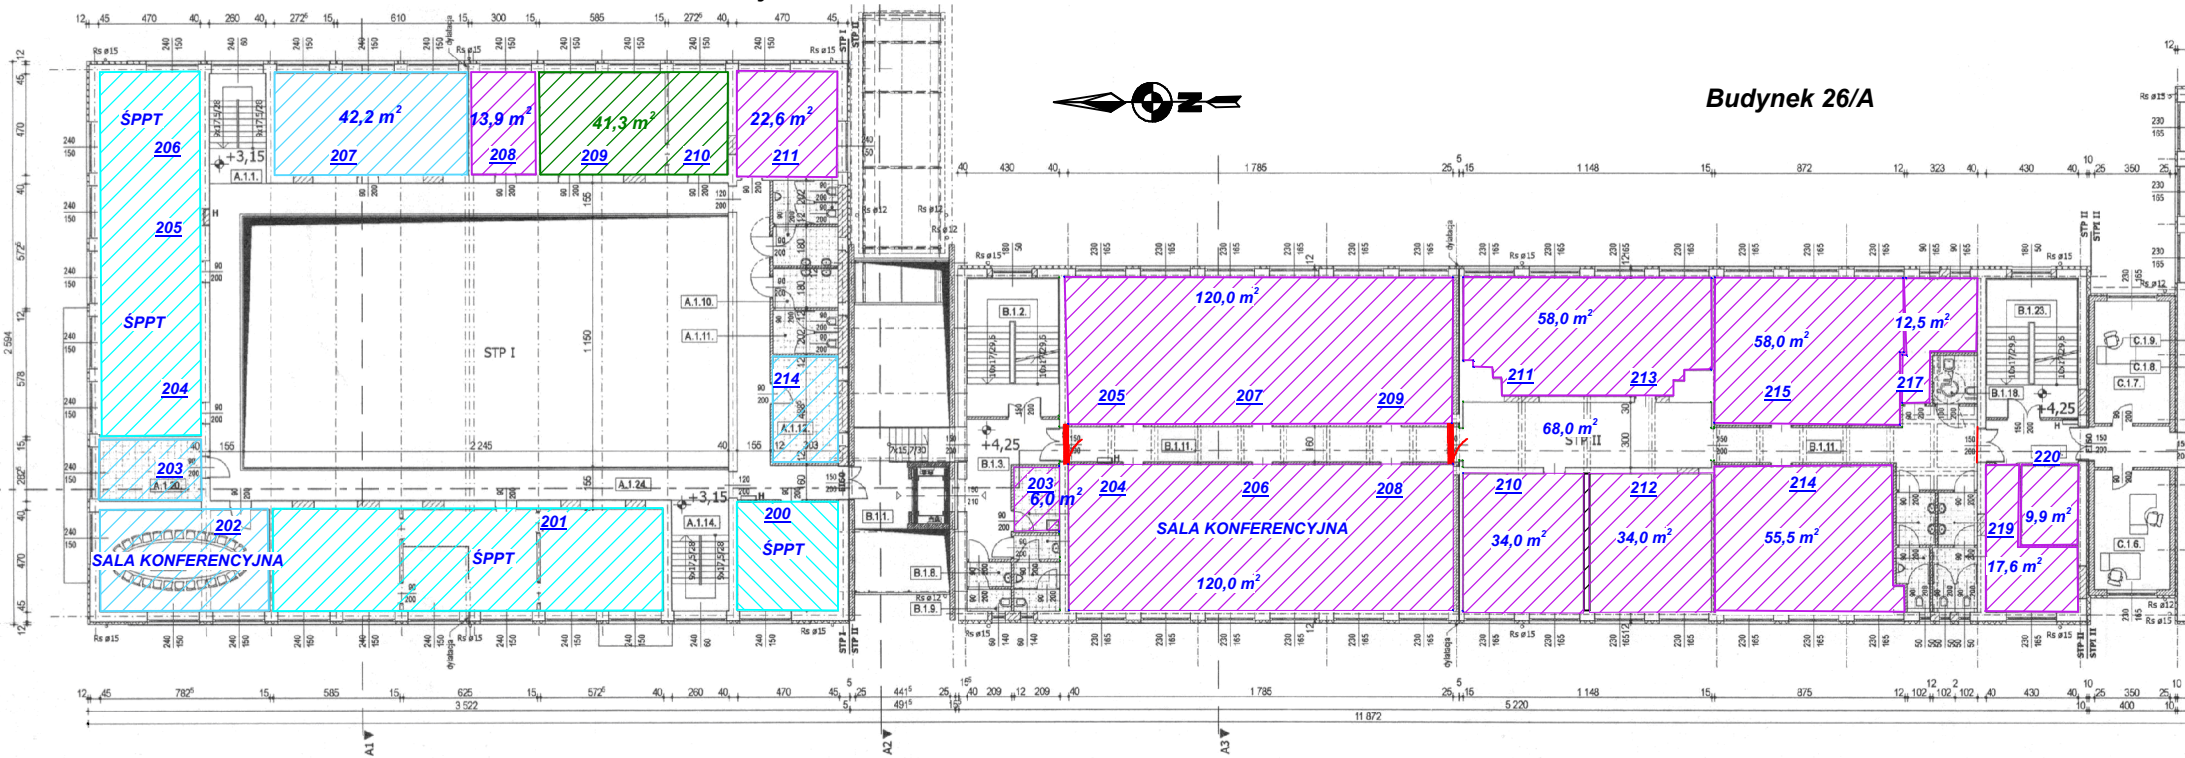

- powierzchnie do wynajęcia
- powierzchnie wynajęte
- powierzchnie zajmowane przez ŚPPT