


SCHEMAT ROZMIESZCZENIA POMIĘSZEŃ BIUROWYCH W BUDYNKU ŚPPT PRZY UL. SZYB WALENTY W RUDZIE ŚLĄSKIEJ



Budynek 26/A

RZUT PIWNIC

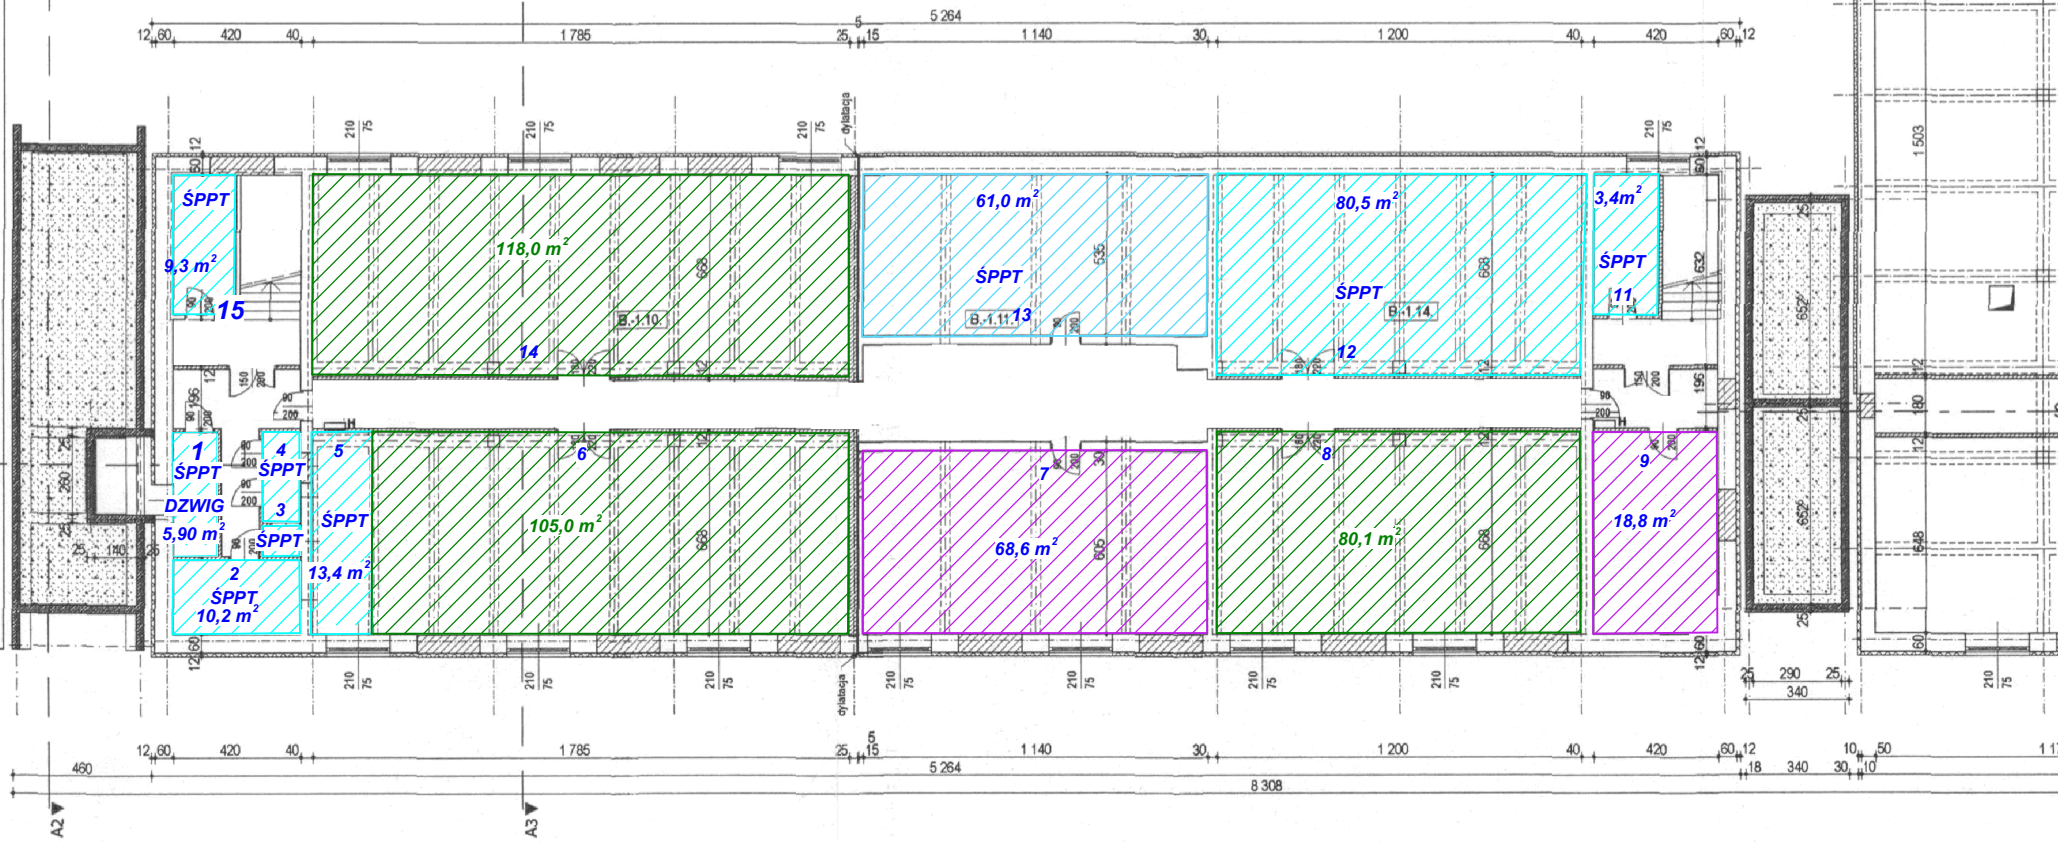

- powierzchnie do wynajęcia



- powierzchnie wynajęte



- powierzchnie zajmowane przez ŚPPT