





Budynek 26

# SCHEMAT ROZMIESZCZENIA POMIESZCZEŃ BIUROWYCH W BUDYNKU ŚPPT PRZY UL. SZYB WALENTY W RUDZIE ŚLĄSKIEJ

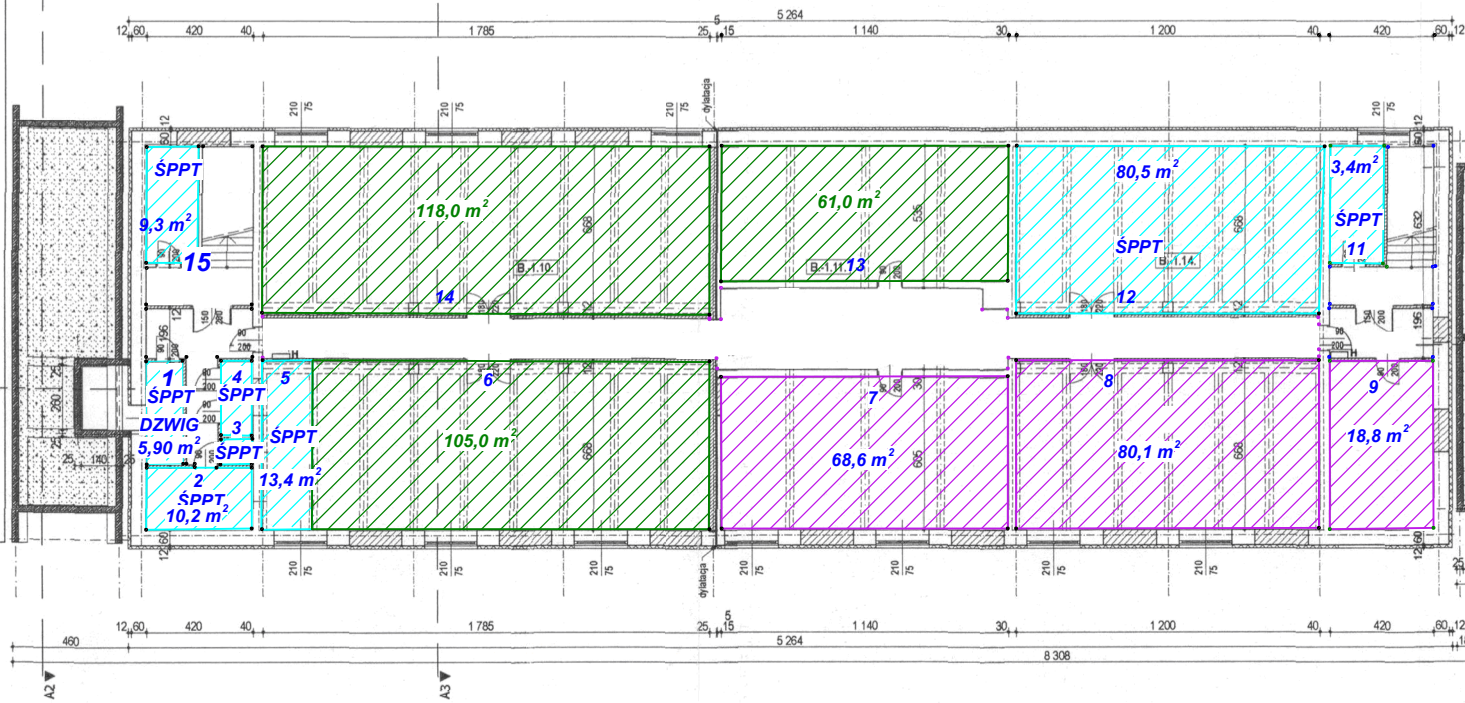

Budynek 26/A  
RZUT PIWNIC



-  - powierzchnie do wynajęcia
-  - powierzchnie wynajęte
-  - powierzchnie zajmowane przez ŚPPT

